



ΕΦΗΜΕΡΙΣ ΤΗΣ ΚΥΒΕΡΝΗΣΕΩΣ

ΤΗΣ ΕΛΛΗΝΙΚΗΣ ΔΗΜΟΚΡΑΤΙΑΣ

ΤΕΥΧΟΣ ΤΕΤΑΡΤΟ **Αρ. Φύλλου 213**

3 Μαρτίου 1994

ΠΕΡΙΕΧΟΜΕΝΑ

ΑΠΑΛΛΟΤΡΙΩΣΕΙΣ

ΑΠΟΦΑΣΕΙΣ

Αριθ. 162 (1)

Καθορισμός οριογραμμών αιγιαλού - Παραλίας στη θέση «Ναυτικός Όμιλος Άργους (Ν. Κίος) - Αποβάθρα Μύλων» Ν. Αργολίδας.

Ο ΝΟΜΑΡΧΗΣ ΑΡΓΟΛΙΔΑΣ

Έχοντας υπόψη:

1. Τις διατάξεις άρθρου 1 παρ. 1, του Ν.3200/1955 (Φ.Ε.Κ. 97 Α'/1955), «περί διοικητικής αποκεντρώσεως», σε συνδυασμό με τις διατάξεις του από 28.6.1955 Β.Δ/τος, περί εξαιρέσεως από της, κατά το άρθρο 1 παρ. 1 του Ν.3200/1955, αρμοδιότητας των Νομαρχών αντικειμένων τινων, αρμοδιότητας Υπουργ. Οικονομικών, του Β.Δ. 704/1970 και του άρθρου 1 παραγρ. 5, του Π.Δ. 71/25.2.1984, περί μεταβιβάσεως αρμοδιοτήτων του Υπουργού Οικονομικών, στους Νομάρχες και στις περιφερ. Αρχές διανομαρχιακού επιπέδου.

2. Τις διατάξεις άρθρων 1 μέχρι και 7, του Α.Ν.2344/1940, «περί αιγιαλού και παραλίας», όπως τροποποιήθηκαν και συμπληρώθηκαν από τις διατάξεις: α) Άρθρου 13, του Ν.1078/1980 και β) άρθρου 23, του Ν.1337/1983.

3. Τις διατάξεις παρ. 9, άρθρου 1 Κεφαλαίου Β', της 0.208/181/26.4.1982 κοινής απόφασης των Υπουργών Προεδρίας Κυβερνήσεως και Οικονομικών, «Αναμόρφωση Συλλογικών Οργάνων Γνωμοδοτικής και Αποφασιστικής αρμοδιότητας του Υπουργείου Οικονομικών» (Φ.Ε.Κ. 214/26.4.1982, τεύχος Β').

4. Την από 29.10.1993 έκθεση Επιτροπής άρθρου 100, Π.Δ/τος 284/88, που καθόρισε τα όρια αιγιαλού παραλίας και παλαιού αιγιαλού, στη θέση «Ναυτικός Όμιλος Άργους (Ν. Κίος) - Αποβάθρα Μύλων» και το από Απρίλιο 1986 τοπογραφικό διάγραμμα, που συντάχθηκε από το Γραφείο Τοπογραφικής Υπηρ. Ν. Αργολ., σε κλίμακα 1:1000, σε -1- πινακίδα, θεωρήθηκε την 14.8.1992 από τον Προϊστάμενο της Υπηρεσίας και συνοδεύει την έκθεση της προαναφερόμενης Επιτροπής.

5. Τη σύμφωνη γνώμη του Γενικού Επιτελείου Ναυτικού, που διατυπώθηκε στο αριθ. Φ.544.5/5/93/5.1.1993 έγγραφό του, αποφασίζουμε:

1. Επικυρώνουμε την από 29.10.1993 έκθεση Επιτροπής άρθρου 100, Π.Δ/τος 284/88, καθώς και το από Απρίλιο 1986 τοπογραφικό διάγραμμα, που τη συνοδεύει, το οποίο συντάχθηκε από το Γραφείο Τοπογραφικής Υπηρεσίας Ν. Αργολίδας, σε κλίμακα 1:1000, σε -1- πινακίδα και θεωρήθηκε την 14.8.1992, από τον Προϊστάμενο της Υπηρεσίας, επί του οποίου η πιό κάτω Επιτροπή καθόρισε με κόκκινη γραμμή τα όρια του αιγιαλού, με κίτρινη γραμμή τα όρια της παραλίας και με μπλε γραμμή τα όρια του παλαιού αιγιαλού, στη θέση «Ναυτικός Όμιλος Άργους (Ν. Κίος) - Αποβάρθα Μύλων».

Η παρούσα απόφαση, μαζί με την έκθεση και το διάγραμμα, που προαναφέραμε, να δημοσιευθούν στην Εφημερίδα της Κυβερνήσεως.

Ναύπλιο, 25 Ιανουαρίου 1994

Ο Νομάρχης
ΓΕΩΡΓΙΟΣ ΑΠΟΣΤΟΛΟΠΟΥΛΟΣ

ΕΚΘΕΣΗ

Ναύπλιο, σήμερα 29 Οκτωβρίου 1993, ημέρα Παρασκευή, συνήλθε η Επιτροπή άρθρου 100 Π.Δ. 284/88, «περί καθορισμό ορίων αιγιαλού και παραλίας και θέσεων αμμοληψίας», στο Κατάστημα της Κτηματικής Υπηρεσίας Ν. Αργολίδας, αποτελούμενη από τους:

1. Κριτσέλη Παναγιώτα, Προϊσταμένη της Κτηματικής Υπηρεσίας Ν. Αργολίδας.

2. Σκλήρη Γεώργιο, Προϊστάμενο Τοπογραφικής Υπηρεσίας Ν. Αργολίδας.

3. Μπλάτσο Δημήτριο, υποπλοίαρχο Λ.Σ., αντικ. Λιμενάρχη Ναυπλίου, προκειμένου να καθορίσει τις οριογραμμές αιγιαλού - παραλίας, στη θέση «Ναυτικός Όμιλος Άργους (Ν. Κίος) - Αποβάθρα Μύλων» Ν. Αργολίδας.

Η Επιτροπή αφού έλαβε υπόψη:

1) Το σχετικό έγγραφο του Λιμενικού Ταμείου Αργολίδας.

2) Το από Απρίλιο 1986 τοπογραφικό διάγραμμα, που συντάχθηκε από το Γραφείο Τοπογραφικής Υπηρεσίας Ν. Αργολίδας, σε κλίμακα 1:1000, σε μία πινακίδα και θεωρήθηκε 14.8.1992 από τον Προϊστάμενο της Υπηρεσίας, όπως ορίζεται σχετικά (Ν.719/77 - άρθρο 20).

3) Τις διατάξεις του Α.Ν. 2344/40, «περί αιγιαλού και παραλίας», όπως τροποποιήθηκε και τη σχετική Δικαστηριακή και Διοικητική Νομολογία.

4) Την, από την επί τόπου μετάβαση, σχηματισθείσα αντίληψη, α) περί του πλάτους της βρεχόμενης ζώνης της ξηράς, η οποία σε όλο το μήκος της είναι αμμώδης, β) περί των λοιπών συναφών στοιχείων.

5) Το αριθ. 544.5/5/93/5.1.1993 έγγραφο του Γ.Ε.Ν., αποφασίζει:

α) Καθορίζει επί του διαγράμματος αυτού, με κόκκινη συνεχή πολυγωνική γραμμή και με στοιχεία 5, 6, 7, 8, 9, 10, 11, 12, 13, και 28, 29, 30, 31, 32, 33, 34, 35, 36, 37, 38, 39, 40, 41, 42, 43'', 43, 44, 45, 46, 47, 47'', 48, 49, 50, την οριογραμμή του αιγιαλού, οι κορυφές της οποίας εξασφαλίζονται με ορθογώνιες συντεταγμένες, εξαρτημένου συστήματος του Γ.Υ.Σ.

β) Καθορίζει επίσης, με κίτρινη συνεχή πολυγωνική γραμμή και με στοιχεία 5', 6', 7', 8', 9', 10', 11', 12', 13' και 28', 29', 30', 31', 32', 33', 34', 35', 36', 37', 38', 39', 40', 41', 42', 43', 43'', 44', 45', 46', 47', 48', 49', 50', την οριογραμμή της παραλίας (σε απόσταση -10- μ. από την οριογραμμή του αιγιαλού), προκειμένου να εξασφαλισθεί η επικοινωνία ξηράς - θάλασσας και αντίθετα, ακόμη δε για την εξυπηρέτηση εξωραϊστικών και λοιπών κοινωφελών σκοπών (σχετικά τ' άρθρα 7 § 1 και 5 § 1, 2 Α.Ν. 2344/40).

γ) Καθορίζει, με μπλε συνεχή πολυγωνική γραμμή και με στοιχεία 35, 36, 37, 38'', 39 και 43'', 44', 45', 46', 47'', την οριογραμμή του παλαιού αιγιαλού.

δ) μέσα στη ζώνη της παραλίας υπάρχουν κτίσματα, μάντρες, περιφράξεις.

Η Επιτροπή
Η Πρόεδρος
Π. ΚΡΙΤΣΕΛΗ
Τα Μέλη
Γ. ΣΚΛΗΡΗΣ - Δ. ΜΠΛΑΤΣΟΣ

ΤΟΠΟΓΡΑΦΙΚΟΝ ΔΙΑΓΡΑΜΜΑ

ΚΑΘΟΡΙΣΜΟΣ ΟΡΙΩΝ ΑΙΓΙΑΛΟΥ-ΠΑΡΑΛΙΑΣ

ΠΕΡΙΟΧΗ ΝΑΥΤΙΚΟΣ ΟΜΙΛΟΣ ΑΡΓΟΥΣ – ΑΠΟΒΑΘΡΑ ΜΥΛΩΝ ΑΡΓΟΥΣ
ΕΝΔΙΑΦΕΡΟΜΕΝΟΣ ΝΟΜΑΡΧΙΑ ΑΡΓΟΛΙΔΟΣ
ΔΗΜΟΣ ΑΡΓΟΥΣ Κ. ΚΟΙΝΟΤΗΣ ΜΥΛΩΝ ΑΡΓΟΥΣ
ΕΠΑΡΧΙΑ ΑΡΓΟΥΣ
ΑΡΜΟΔΙΑ ΟΙΚΟΝΟΜΙΚΗ ΕΦΟΡΙΑ ΑΡΓΟΥΣ
ΝΟΜΑΡΧΙΑ ΑΡΓΟΛΙΔΟΣ

ΚΛΙΜΑΞ 1:1000
ισοδιάσταση 0,50
ΤΡΙΓΩΝΟΜΕΤΡΙΚΗ ΕΞΑΡΤΗΣΙΣ Τριγωνομετρικό Δικτυο ΓΥΣ
ΥΨΟΜΕΤΡΙΚΗ ΑΦΕΤΗΡΙΑ ΓΥΣ
ΚΕΝΤΡΟΝ ΦΥΛΛΟΥ ΧΑΡΤΟΥ
Φ= 37° 45'
λ= 0° 45'

ΜΕΘΟΔΟΣ ΑΠΟΤΥΠΩΣΕΩΣ ΤΑΧΥΜΕΤΡΙΑ
ΧΡΟΝΟΛΟΓΙΑ ΑΠΟΤΥΠΩΣΕΩΣ ΑΠΡΙΛΙΟΣ '86


ΥΠΟΜΝΗΜΑ ΣΥΜΒΟΛΩΝ


- Φυσικό ανάχωμα
- Αρδευτικός - αποστραγγιστική αύλαξ
- Αμμουδιά
- Κτίσματα
- Γραμμή ΟΤΕ
- Γραμμή υψηλής ΔΕΗ
- Γραμμή ΔΕΗ
- Κυπαρίσσια
- Πεύκα
- Διάφορα δένδρα
- Καλάμια - θάμνοι

ΥΠΟΜΝΗΜΑ ΕΠΙΤΡΟΠΗΣ


1) [illegible]
2) [illegible]
3) Οι κορυφές των γραμμών εξαρτημένες με συντεταγμένες, εξαρτημένες από [illegible] ΓΥΣ
4) Μέσα στη ζώνη της παραλίας [illegible]

Η ΠΡΟΕΔΡΟΣ – ΤΑ ΜΕΛΗ

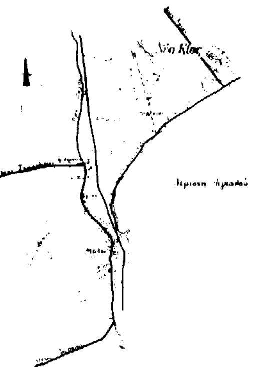

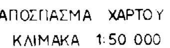


ΑΠΟΣΠΑΣΜΑ ΧΑΡΤΟΥ
ΚΛΙΜΑΚΑ 1:50 000

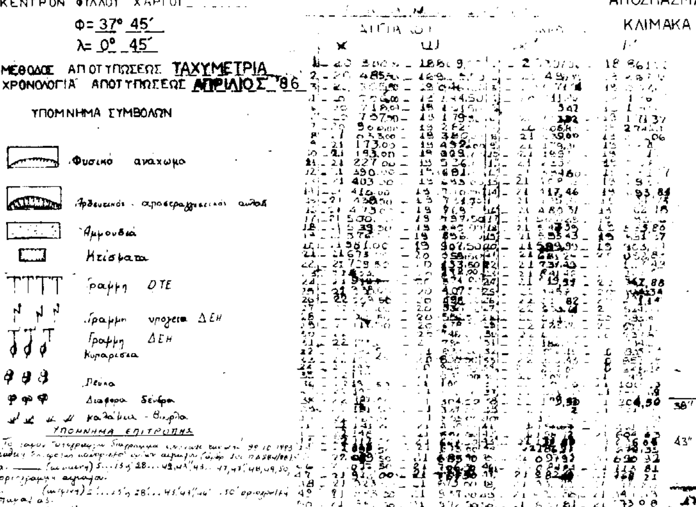


	ΑΙΓΙΑΛΟΥ X	ΑΙΓΙΑΛΟΥ Ψ	ΠΑΡΑΛΙΑΣ X	ΠΑΡΑΛΙΑΣ Ψ
1	-20 [illegible]	-18 [illegible]	-2[illegible]	18 961[illegible]
2	-20 485[illegible]	-18 [illegible]	[illegible] 49[illegible]	[illegible]
3	[illegible]	-19 [illegible]	[illegible]	19 [illegible]
4	-20 [illegible]	-19 [illegible]4.50	[illegible]	[illegible]
5	-20 718.0[illegible]	-19 [illegible]	[illegible]347	[illegible]
6	-20 737.[illegible]	-19 179[illegible]	[illegible]	[illegible]
7	-20 96[illegible]	-19 262[illegible]	[illegible]	[illegible] 274[illegible]
8	-21 [illegible]53.00	-19 380[illegible]	-21 [illegible]39.00	19 [illegible]06
9	-21 173.00	-19 492[illegible]	-21 [illegible]	19 [illegible]
10	-21 193.00	-19 [illegible]	-21 [illegible]	19 [illegible]
11	-21 227.00	-19 526[illegible]	-21 [illegible]	19 [illegible]
12	-21 390.00	-19 681[illegible]	-21 [illegible]460	[illegible]
13	-21 403.00	-19 [illegible]	-21 [illegible]	19 [illegible]
14	-21 416.00	-19 7[illegible]	-21 117.46	19 [illegible]93.84
15	-21 43[illegible]	-19 7[illegible]	-21 [illegible]	[illegible]
16	-21 473[illegible]	-19 769[illegible]	-21 480.3[illegible]	19 [illegible]
17	-21 500[illegible]	-19 797.50	-21 [illegible]	[illegible]
18	-21 539.50	-19 [illegible]	-21 [illegible]	19 [illegible]3.80
19	-21 576[illegible]	-19 856[illegible]	-21 [illegible]53.43	19 [illegible]
20	-21 581.00	-19 907.50	-21 589.9[illegible]	19 [illegible]
21	-21 675[illegible]	-20 [illegible]	-21 681.2[illegible]	[illegible]
22	-21 729.50	-20 [illegible]	-21 737.4[illegible]	[illegible]
23–50	[illegible]	[illegible]	[illegible]	[illegible]


	X	Ψ
38"	-22 194.50	-21 303.00
43"	-22 120.87	-21 653.04
47"	-21 567.47	-21 777.49


Ε.Ν.
Ο ΠΡΟΪΣΤΑΜΕΝΟΣ
Σ. ΚΛΗΡΗΣ

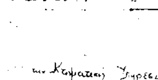

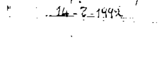



Κτηματική Υπηρεσία
14-2-1992

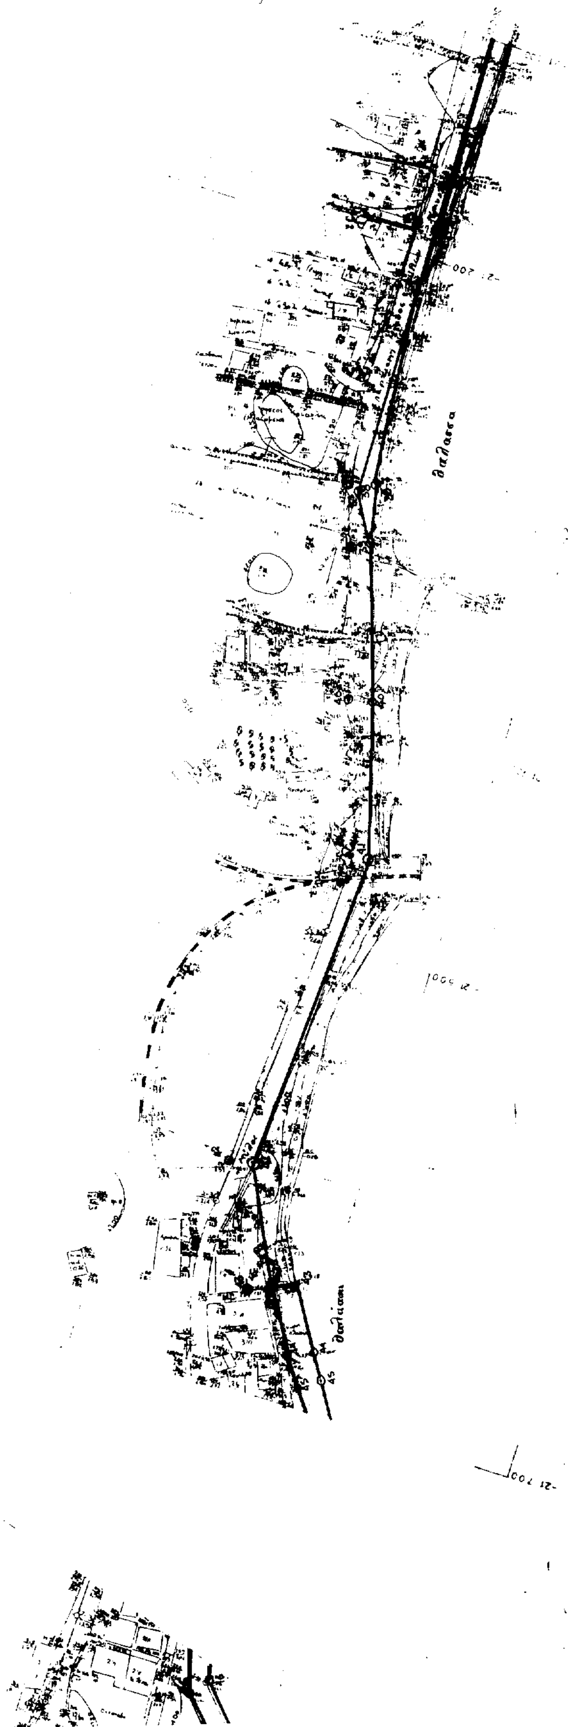

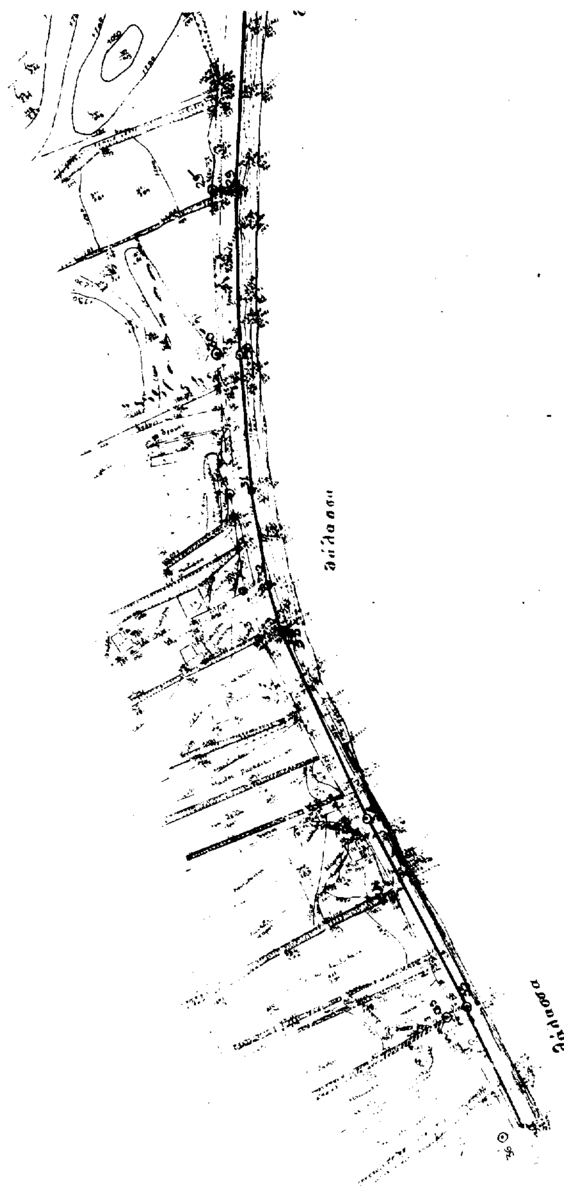




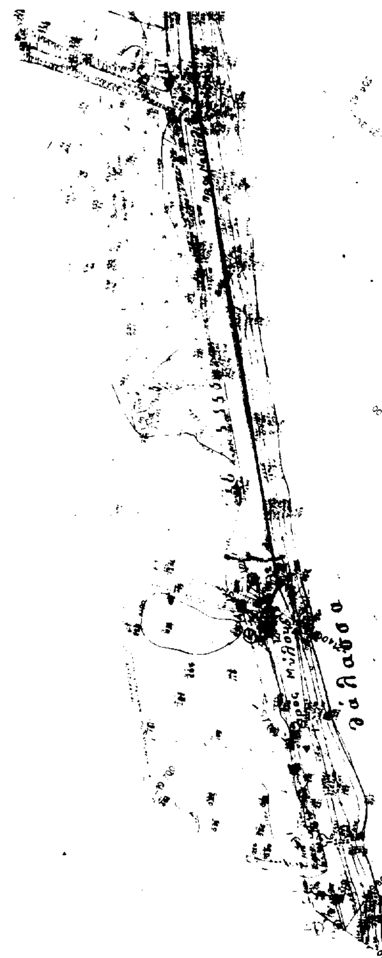

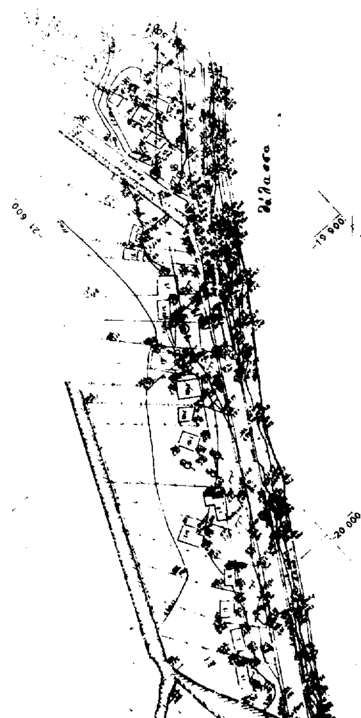



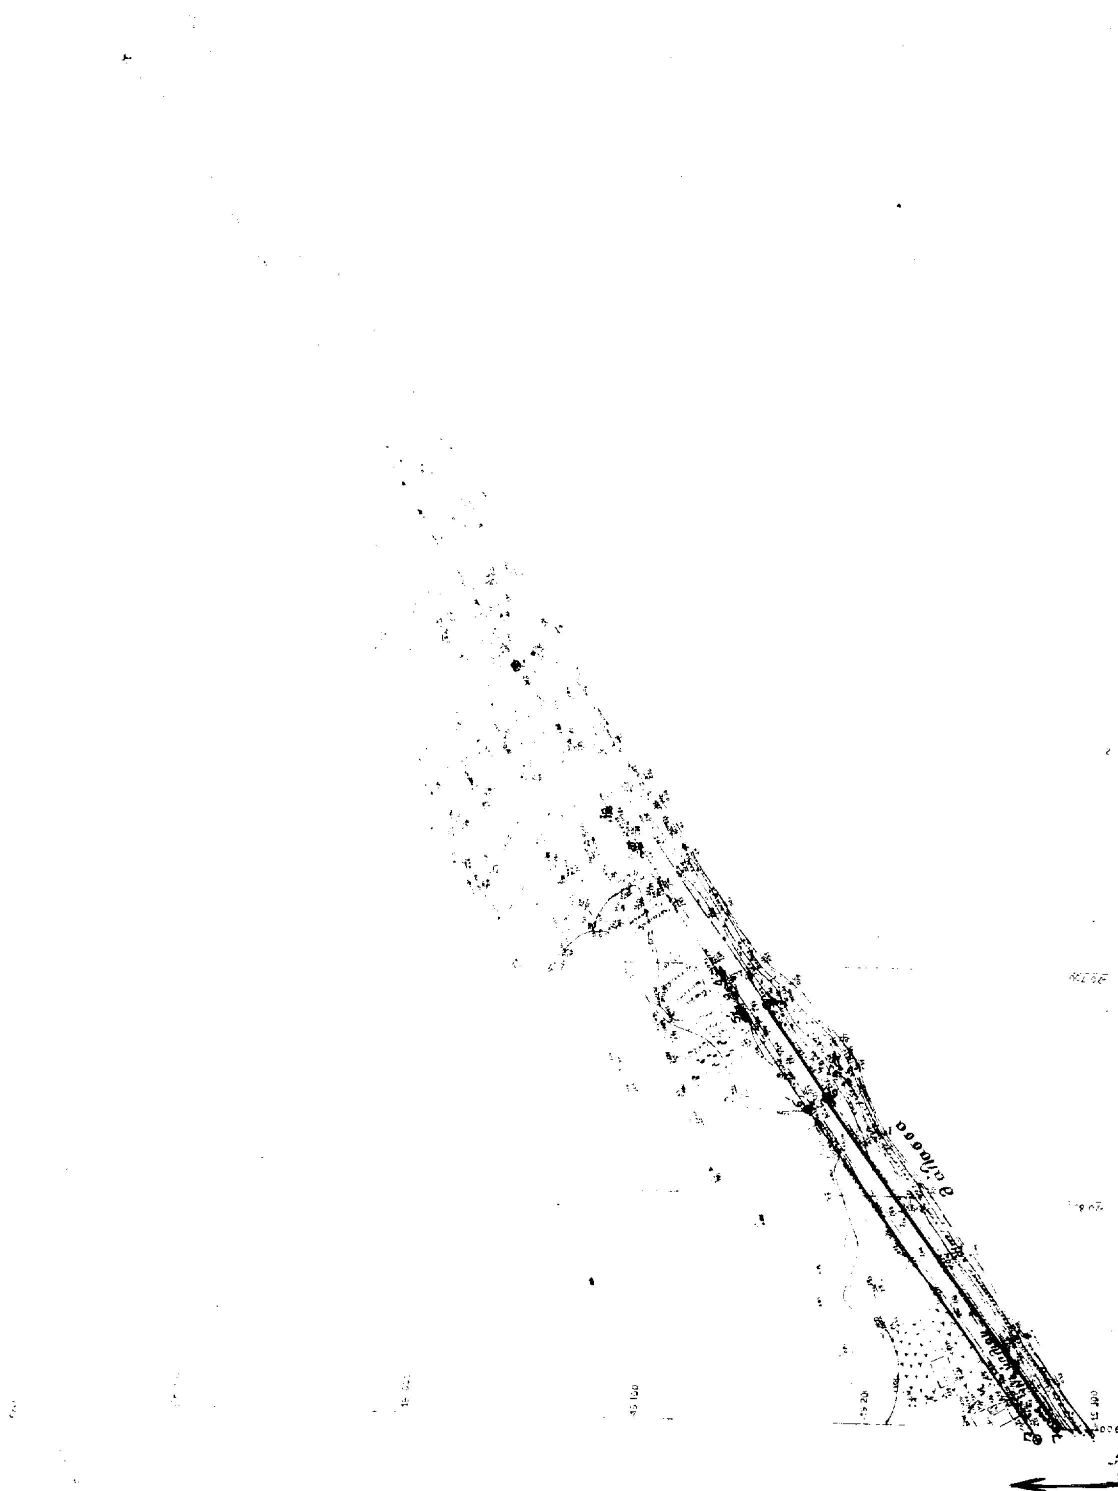

Αριθ. οικ. 01778/115 (2)

Τροποποίηση του ρυμοτομικού σχεδίου Κοινότητος Μαγούλας Αττικής στο Ο.Τ. 43β.

Ο ΝΟΜΑΡΧΗΣ ΔΥΤ. ΑΤΤΙΚΗΣ

Έχοντας υπόψη:

1. Τις διατάξεις του Ν.Δ/τος της 17ης Ιουλίου 1923 όπως μεταγενέστερα τροποποιήθηκαν και συμπληρώθηκαν και ειδικότερα τα άρθρα 3 και 70.

2. Τις διατάξεις του Α.Ν. 314/1968 (ΦΕΚ 47/Α) όπως τροποποιήθηκαν και συμπληρώθηκαν με το υπ' αρ. 1018/71 Ν.Δ/γμα (ΦΕΚ 220/Α) και με την παρ. 3 του άρθρου 34 του Ν. 1577/85 (ΦΕΚ 210/Α).

3. Τις διατάξεις του υπ' αρ. 183/86 Π.Δ/τος (ΦΕΚ 70/Α).

4. Τις διατάξεις του άρθρου 29Α' του Ν. 1558/1985 όπως συμπληρώθηκαν με το άρθρο 27 του Ν. 2081/1992.

5. Την υπ' αρ. 43/22.4.92 γνωμοδότηση του Δημοτικού Συμβουλίου Μαγούλας.

6. Την υπ' αρ. 1/94 (θέμα 12ο) γνωμοδότηση του Συμβουλίου ΧΟΠ Νομού Δυτ. Αττικής, αποφασίζουμε:

Άρθρο 1

Εγκρίνεται η τροποποίηση του ρυμοτομικού σχεδίου Μαγούλας στο Ο.Τ. 43β, με αποχαρακτηρισμό τμήματός του από χώρο βρεφονηπιακού σταθμού σε οικοδομήσιμο χώρο όπως αναλυτικά φαίνεται στο από Νοέμβριο '92 τοπογραφικό σχεδιάγραμμα του μηχανικού Ι. Κολοβέντζου, το πρωτότυπο του οποίου έχει θεωρηθεί από τον Δ/ντή της Δ/νσης Πολεοδομίας Δυτικής Αττικής και το συνοπτικό του αντίτυπο δημοσιεύεται με αυτή την απόφαση, στην Εφημερίδα της Κυβερνήσεως.

Άρθρο 2

Από τις διατάξεις της απόφασης αυτής δεν προκαλείται δαπάνη που επιβαρύνει τον κρατικό προϋπολογισμό και τον αντίστοιχο του οικείου Ο.Τ.Α.

Άρθρο 3


Η ισχύς αυτής της απόφασης αρχίζει από την ημερομηνία δημοσιευσής της στην Εφημερίδα της Κυβερνήσεως.

Η απόφαση αυτή να δημοσιευθεί στην Εφημερίδα της Κυβερνήσεως.

Αιγάλεω, 31 Ιανουαρίου 1994

Η Νομάρχης

ΜΑΡΘΑ ΣΗΜΑΝΤΩΝΗ

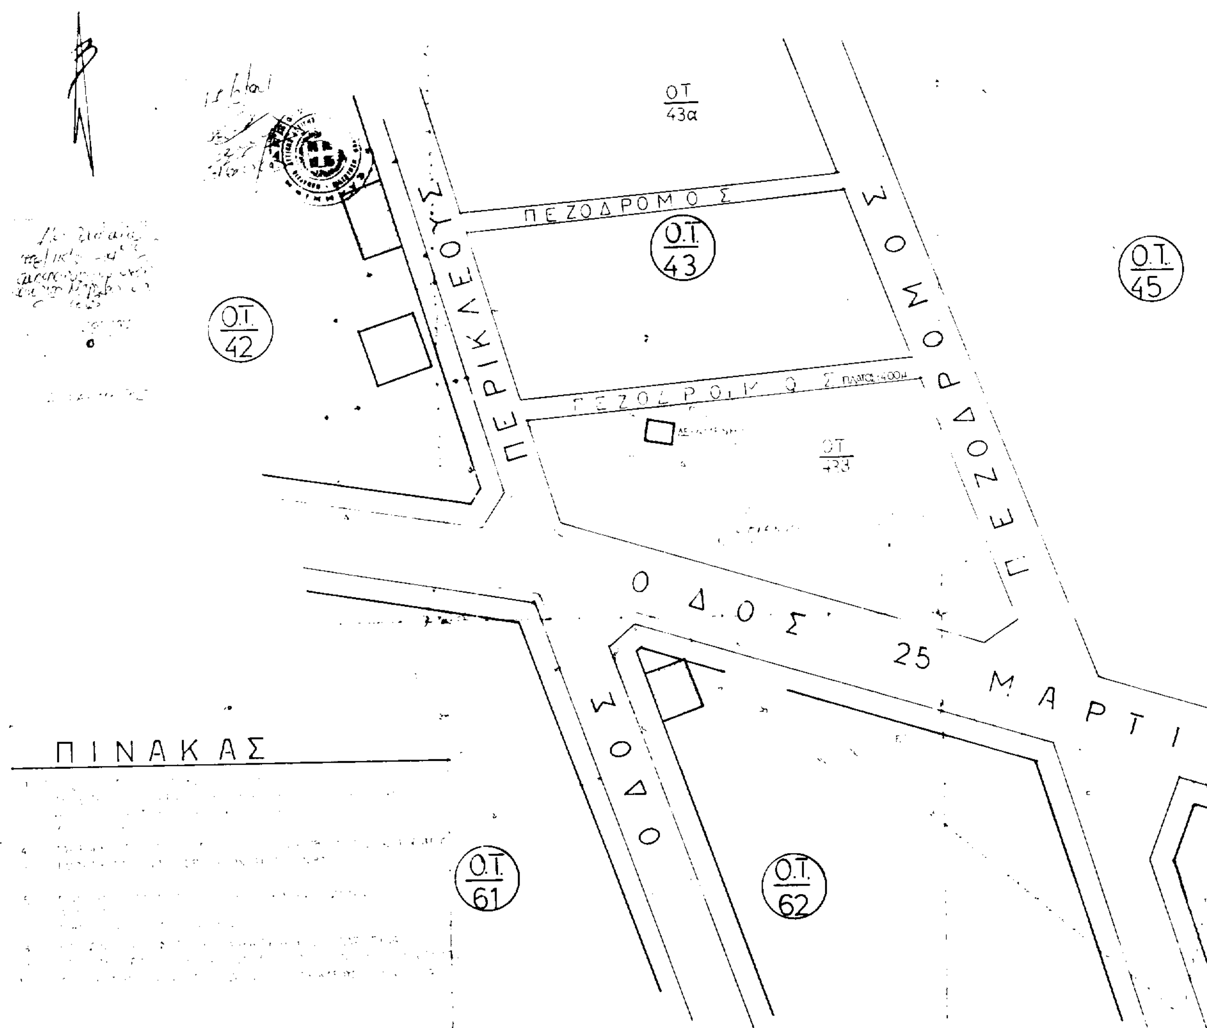

Αριθ. 1.412/οικ. (3)

Τροποποίηση του ρυμοτομικού σχεδίου πόλης Καβάλας στην περιοχή Ραψάνη.

Ο ΝΟΜΑΡΧΗΣ ΚΑΒΑΛΑΣ

Έχοντας υπόψη:

1. Το Ν.Δ. της 17.7.1923 «Περί σχεδίων και κωμών του Κράτους» όπως τροποποιήθηκε και συμπληρώθηκε μέχρι σήμερα.

2. Το Ν.Δ. 1018/1971 και τον Α.Ν. 314/1968, όπως τροποποιήθηκε και συμπληρώθηκε μέχρι σήμερα.

3. Το Π.Δ. 183/9.5.1986 (ΦΕΚ 70Α/5.6.1986) Έγκριση τροποποιήσεων σχεδίων πόλεων και καθορισμός όρων δόμησης από τους Νομάρχες.

4. Την 2518/7.3.89 (ΦΕΚ 163 Δ'/17.3.1989) απόφαση Νομάρχη Καβάλας για την αναθεώρηση του σχεδίου της πόλης Καβάλας.

5. Την υπ' αριθμ. 288/92 απόφαση του Δημοτικού Συμβουλίου Καβάλας.

6. Τις υπ' αριθμ. 21/396/30.9.1992, 12/87/8.3.1993, 1/171/3.5.93, 1/277/15.7.1993, 1/278/19.7.1993 γνωμοδοτήσεις του Συμβ. Χ.Ο.Π. Ν. Καβάλας, επειδή:

1. Η αιτούμενη από το Δήμο Καβάλας τροποποίηση του ρυμοτομικού σχεδίου στην παραλιακή περιοχή Ραψάνης είναι σύμφωνη με το Γενικό Πολεοδομικό Σχέδιο της Καβάλας.

2. Τα προβλεπόμενα περιγράμματα των υπό ανέγερση ή ανακαίνιση κτιρίων βρίσκονται εκτός των καθορισμένων γραμμών αιγιαλού και παραλίας.

3. Η σκοπιμότητα της λειτουργίας των θερμών θαλάσσιων λουτρών είναι αρμοδιότητας του Δήμου Καβάλας, που είναι και ο φορέας της αντίστοιχης τουριστικής επιχείρησης.

4. Η απαίτηση κατεδάφισης ή όχι παλιών ρυμοτομούμενων κτισμάτων ή μανδροτοίχων δεν περιλαμβάνεται στο αντικείμενο μιας τροποποίησης ρυμοτομικού σχεδίου αλλά αποκλειστική αρμοδιότητα του Τ.Π. & Π.Ε., το οποίο εκδίδει και την οικοδομική άδεια σε εφαρμογή της ισχύουσας νομοθεσίας.

5. Οι προτεινόμενοι όροι δόμησης και η επιφάνεια των Ο.Τ. - κτισμάτων υποβοηθούν τη χρήση της περιοχής σαν τουρισμού - αναψυχής σε συνδυασμό με ελεύθερους χώρους και δεν βαρύνουν οικοδομικά την περιοχή.

6. Η προτεινόμενη χωροθέτηση του κτιρίου της Δ.Ε.Τ.Α.Κ. δεν έχει σημαντικές επιπτώσεις στην κυκλοφοριακή συμφόρηση, οι οποίες πάντως θα υπάρχουν για μια περιορισμένη χρονική περίοδο μέχρι την ολοκλήρωση των έργων της παράκαμψης και της περιμετρικής, που μπορεί και να εναρμονισθεί χρονικά με την έναρξη λειτουργίας του κτιρίου, αποφασίζουμε:

1. Εγκρίνεται η τροποποίηση του εγκεκριμένου σχεδίου της πόλης Καβάλας στην περιοχή Ραψάνη όπως φαίνεται στο συνημμένο στην απόφαση διάγραμμα που θεωρήθηκε από τον προϊστάμενο Τ.Π. & Π.Ε. Ν. Καβάλας.

2. Για τα τρία Ο.Τ. που εγκρίνονται, η κάλυψη είναι 100% (περιγράμματα κτιρίων) και το ανώτατο ύψος 4 μ., ενώ σε περίπτωση κατασκευής στέγης, γίνεται προσαύξηση 1,5 μ.

Οι χρήσεις τους ορίζονται σαν «Τουρισμός - αναψυχή».


3. Η απόφαση αυτή δεν επιβαρύνει τον κρατικό προϋπολογισμό ή τον οικείο Ο.Τ.Α. (Δήμο Καβάλας).


4.Η απόφαση αυτή με το διάγραμμα, να δημοσιευθεί στην Εφημερίδα της Κυβερνήσεως και ισχύει από την ημέρα της δημοσίευσης.

Καβάλα, 10 Φεβρουαρίου 1994


Ο Νομάρχης

ΠΑΣΧΑΛΗΣ ΜΠΡΟΦΙΔΗΣ

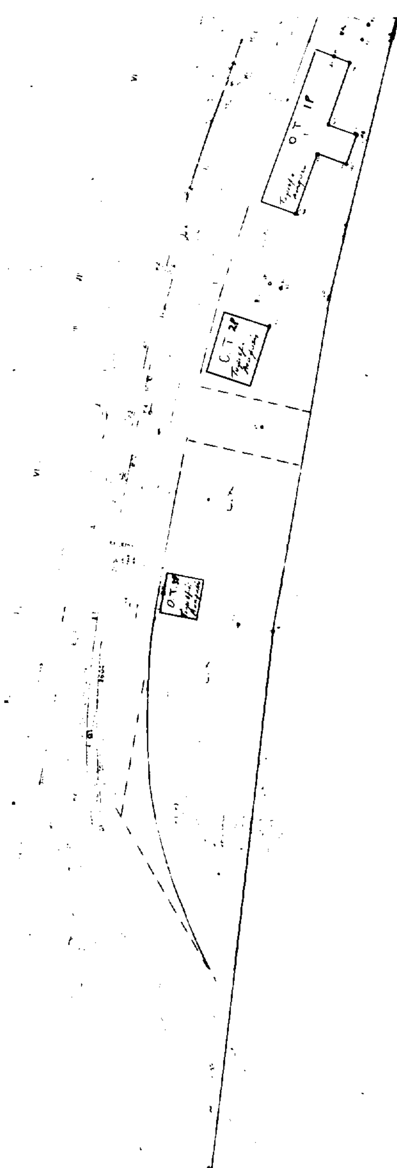

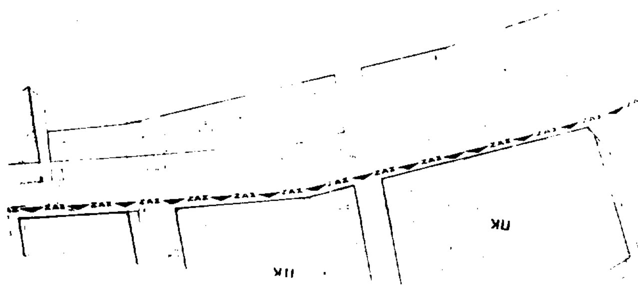



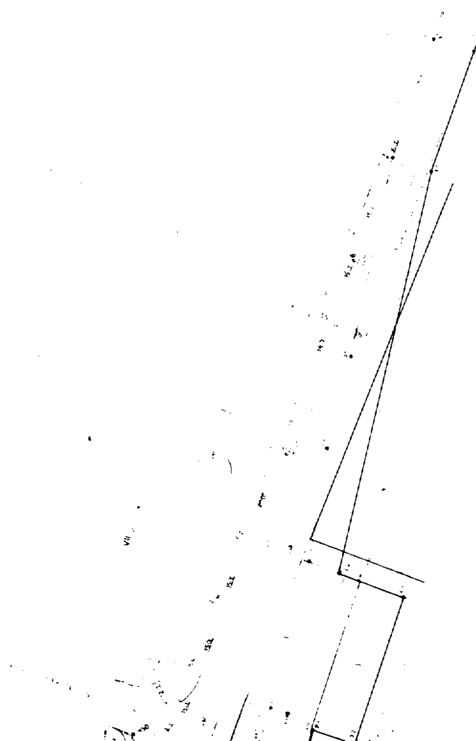

θ α λ α σ σ α

Φ.Π. 8

ΕΡΓΟ Τροποποίηση ρυμοτομικού σχεδίου.

ΘΕΣΗ Περιοχή

ΚΛΙΜΑΚΕΣ 1:200 1:1000

ΘΕΩΡΗΘΗΚΕ

και συνοδεύει την με αριθμό ... 1994

Απόφαση του ...

Κερατέα ... 1994

Ο ΠΡΟΪΣΤΑΜΕΝΟΣ

ΑΡΧ. ΜΗΧ/ΚΟΣ

ΑΝΑΚΟΙΝΩΣΕΙΣ

Αριθ. 3186 (4)

Παρακατάθεση αποζημίωσης για ρυμοτομούμενη ιδιοκτησία της Έλλης συζ. Νικολάου Τερζή στα Ο.Π. 98, 96, 97 και 99 της πόλεως Σερρών.

Ο ΔΗΜΑΡΧΟΣ ΣΕΡΡΩΝ

Ανακοινώνει ότι:

Ο Δήμος Σερρών με το αρ. 26426/9.2.94 γραμμάτιο συστάσεως παρακαταθήκης, κατέθεσε το ποσό των 7.125.750 δρχ. υπέρ της εικαζόμενης δικαιούχου Έλλης συζ. Νικολάου Τερζή, λόγω ρυμοτομίας ιδιοκτησίας της, προς διάνοιξη πλατείας μεταξύ των Ο.Π. 98, 96, 97 και99 της πόλεως Σερρών, βάσει των 3/79 και 12/81 πράξεων τακτοποιήσεων και αναλογισμού αποζημιώσεων του Τ.Π.Π.Ε. Σερρών, της από 20.10.93 εκθέσεως της Επιτροπής (άρθρο 4 παρ. 1 της αρ. 45942/6.8.92 κοινής Υπουργικής απόφασης) εκτιμήσεων του Δήμου Σερρών και της αρ. 1050/93 αποφάσεως του Δημοτικού Συμβουλίου η οποία εγκρίθηκε με τη ΕΣ/29744/93 πράξη της Νομαρχίας Σερρών.

Ο Δήμος Σερρών πρέπει να αποζημιώσει βάσει της 3/79 πράξης τακτοποίησης: 1) το υπόλοιπο τμήματος με στοιχεία 83, 86, 71, 14, 7, 78, 87, 83 εμβαδού 245,70 $μ^2$ – 28,15 $μ^2$ = 217,55 $μ^2$, 2) βάσει του αρθ. 2 του Α.Ν. 625/68 οικοπεδικό τμήμα με στοιχεία 70, 8, 71, 72, 73, 74, 75, 76, 77, 70 εμβαδού 199,30 $μ^2$ – 143,50 $μ^2$ = 55,80 $μ^2$ και συνολικό 273,35 $μ^2$. Βάσει της 12/81 πράξης τακτοποίησης και του Α.Ν. 625/88 ο Δήμος υποχρεούται να αποζημιώσει για τη διαφορά που φαίνεται με στοιχεία 15, 13, 12, 90, 15 εμβαδού 230,70 $μ^2$ – (2,90 + 26,10) = 201,70 $μ^2$.

Ήτοι σύνολο 237,35 $μ^2$ + 201,70 $μ^2$ = 475,05 $μ^2$

475,05 $μ^2$ x 15.000 δρχ./$μ^2$ = 7.125.750 δρχ.

Η ανακοίνωση αυτή να δημοσιευθεί στην Εφημερίδα της Κυβερνήσεως

Ο Δήμαρχος

ΖΗΣΗΣ ΜΗΤΛΙΑΓΚΑΣ

ΑΠΟ ΤΟ ΕΘΝΙΚΟ ΤΥΠΟΓΡΑΦΕΙΟ